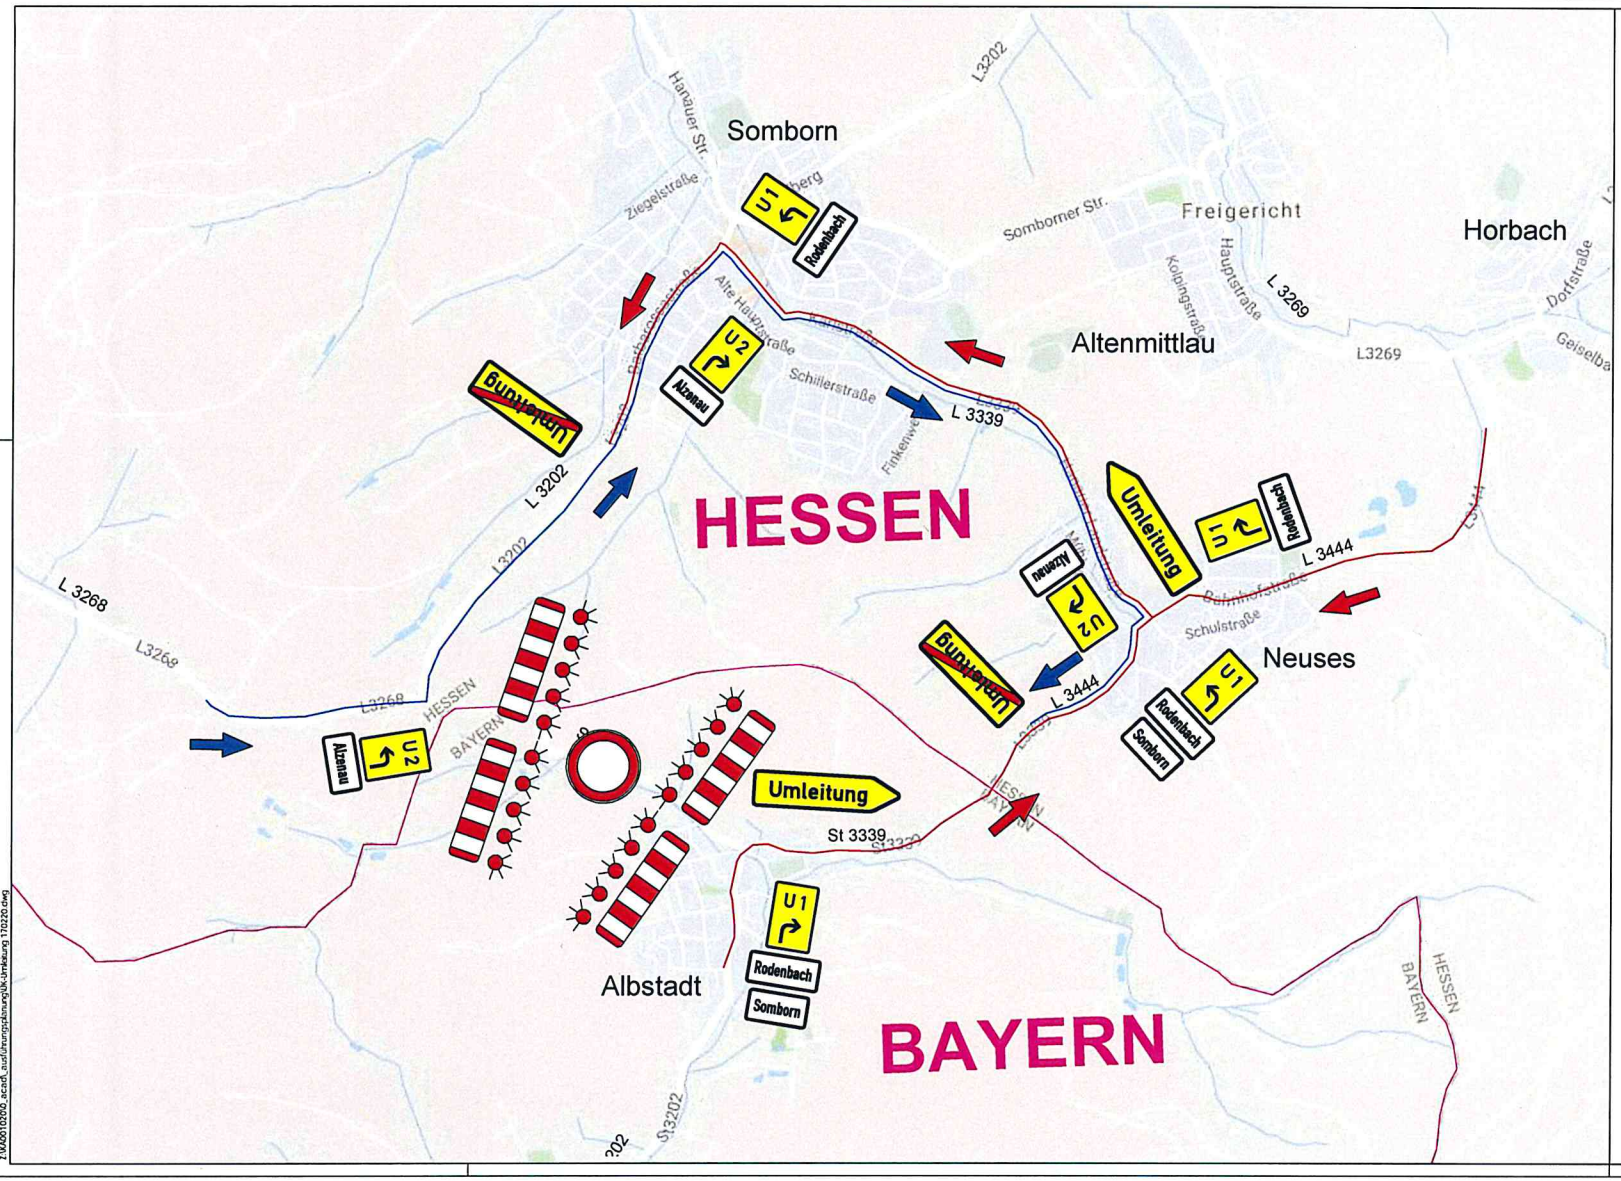

Nr.	Art der Änderung	Datum	Name

Vorhabensträger:
Stadt Alzenau, den .....

1. Bürgermeister Alexander Legler

Ingenieurbüro für Bauwesen
Dipl. Ing. (FH) Frank M. Braun
M. Eng., Beratender Ingenieur
Falkenstraße 1 97076 Würzburg
tel 0931 / 465 84 96 - 0 fax - 99
mail info@planungsschmiede.de
web www.planungsschmiede.de

	Datum	Zeichen
bearbeitet	02/17	hs
gezeichnet	02/17	cl
geprüft	Würzburg, den 04.02.2016	

(Dipl-Ing. Frank M. Braun)

Freistaat Bayern
Staatliches Bauamt Aschaffenburg

Unterlage	.
Blatt Nr.	
Datum	Zeichnen
bearbeitet	
gezeichnet	
geprüft	

AUSFÜHRUNGSPLANUNG

St 3202, Ausbau der OD Albstadt
Freigerichter Straße und
Neuseser Straße

St 3202 Abschnitt 120, Station 0,451 - 0,781

Umleitung U1/U2

Maßstab 1 : 10000

Aufgestellt:
Aschaffenburg, den
Staatliches Bauamt

Bitter Ltd. Baudirektor

Layout: 10000
I:\MA00102\02\0_acad_ausführungsplanung\04-Umleitung 170220.dwg